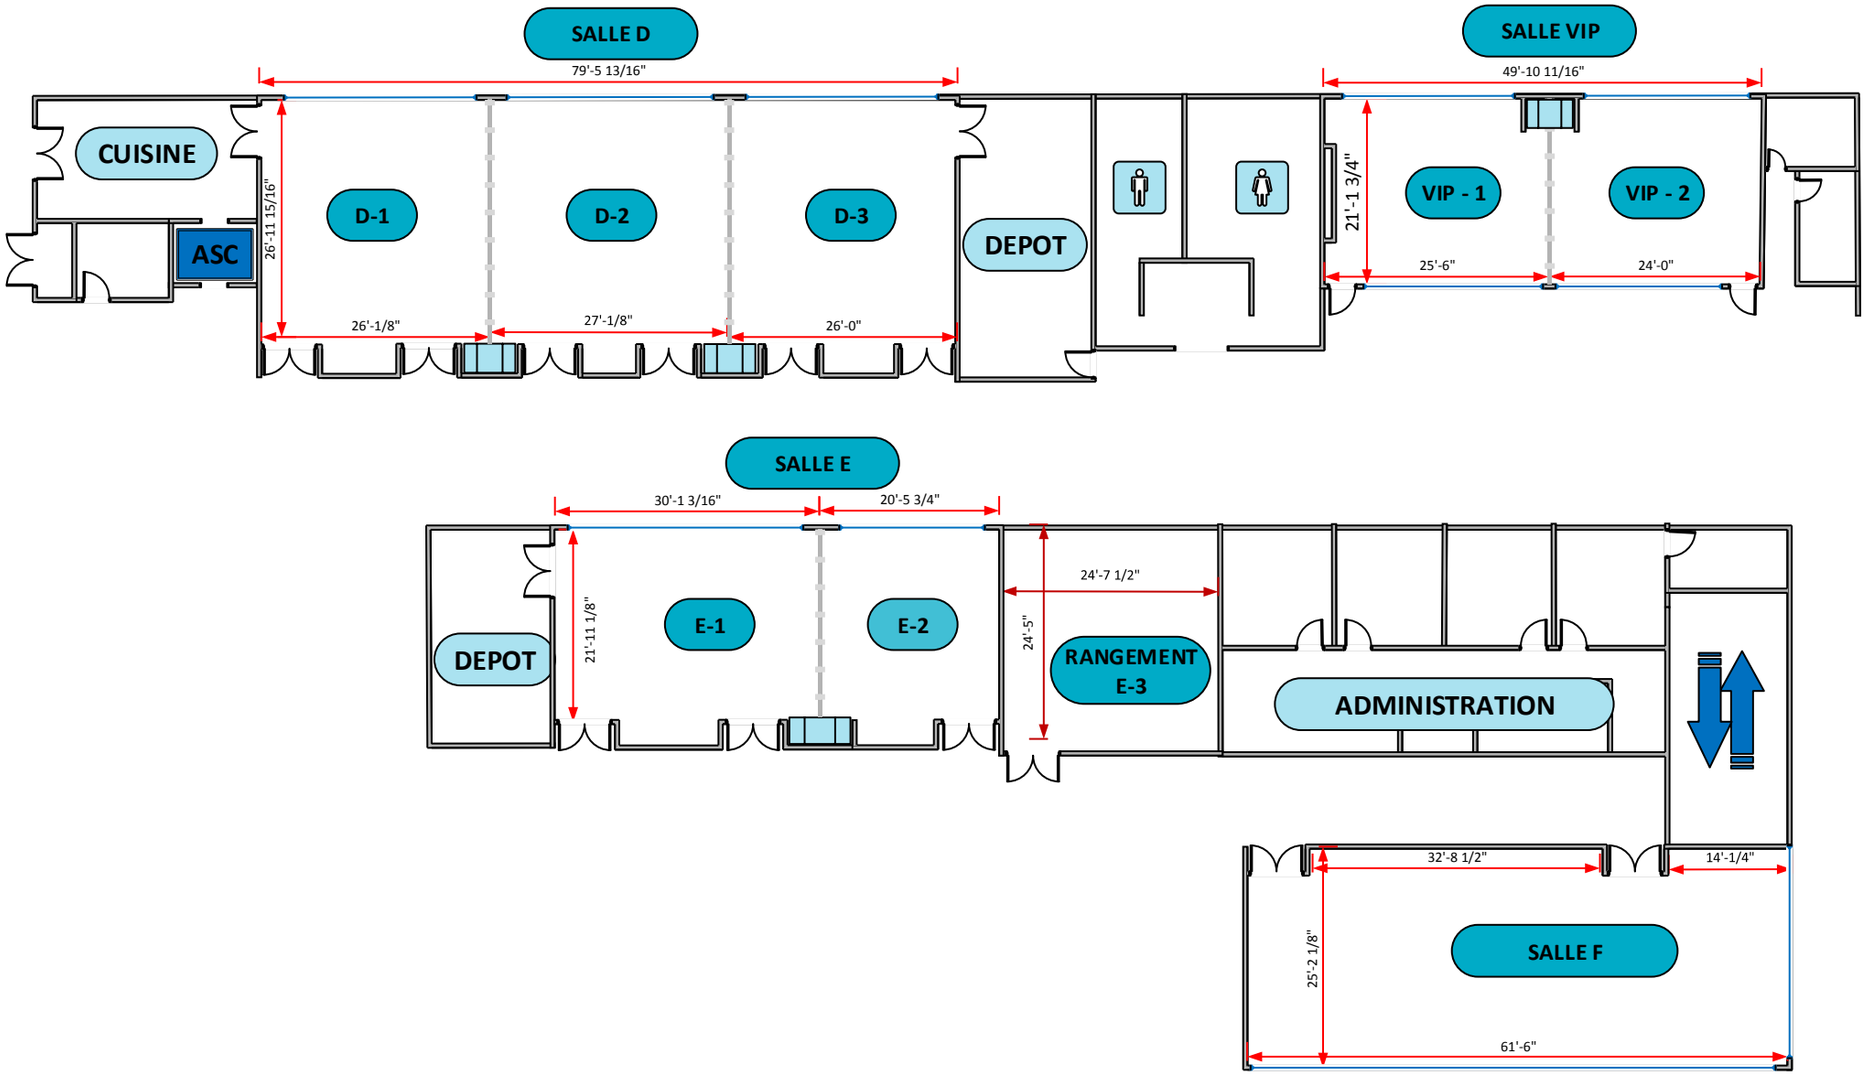
SALLE D
79'-5 13/16"
CUISINE
ASC
26'-11 15/16"
D-1
D-2
D-3
DEPOT
26'-1/8"
27'-1/8"
26'-0"
SALLE VIP
49'-10 11/16"
21'-1 3/4"
VIP - 1
VIP - 2
25'-6"
24'-0"
SALLE E
30'-1 3/16"
20'-5 3/4"
DEPOT
21'-11 1/8"
E-1
E-2
24'-7 1/2"
24'-5"
RANGEMENT
E-3
ADMINISTRATION
32'-8 1/2"
14'-1/4"
25'-2 1/8"
SALLE F
61'-6"